

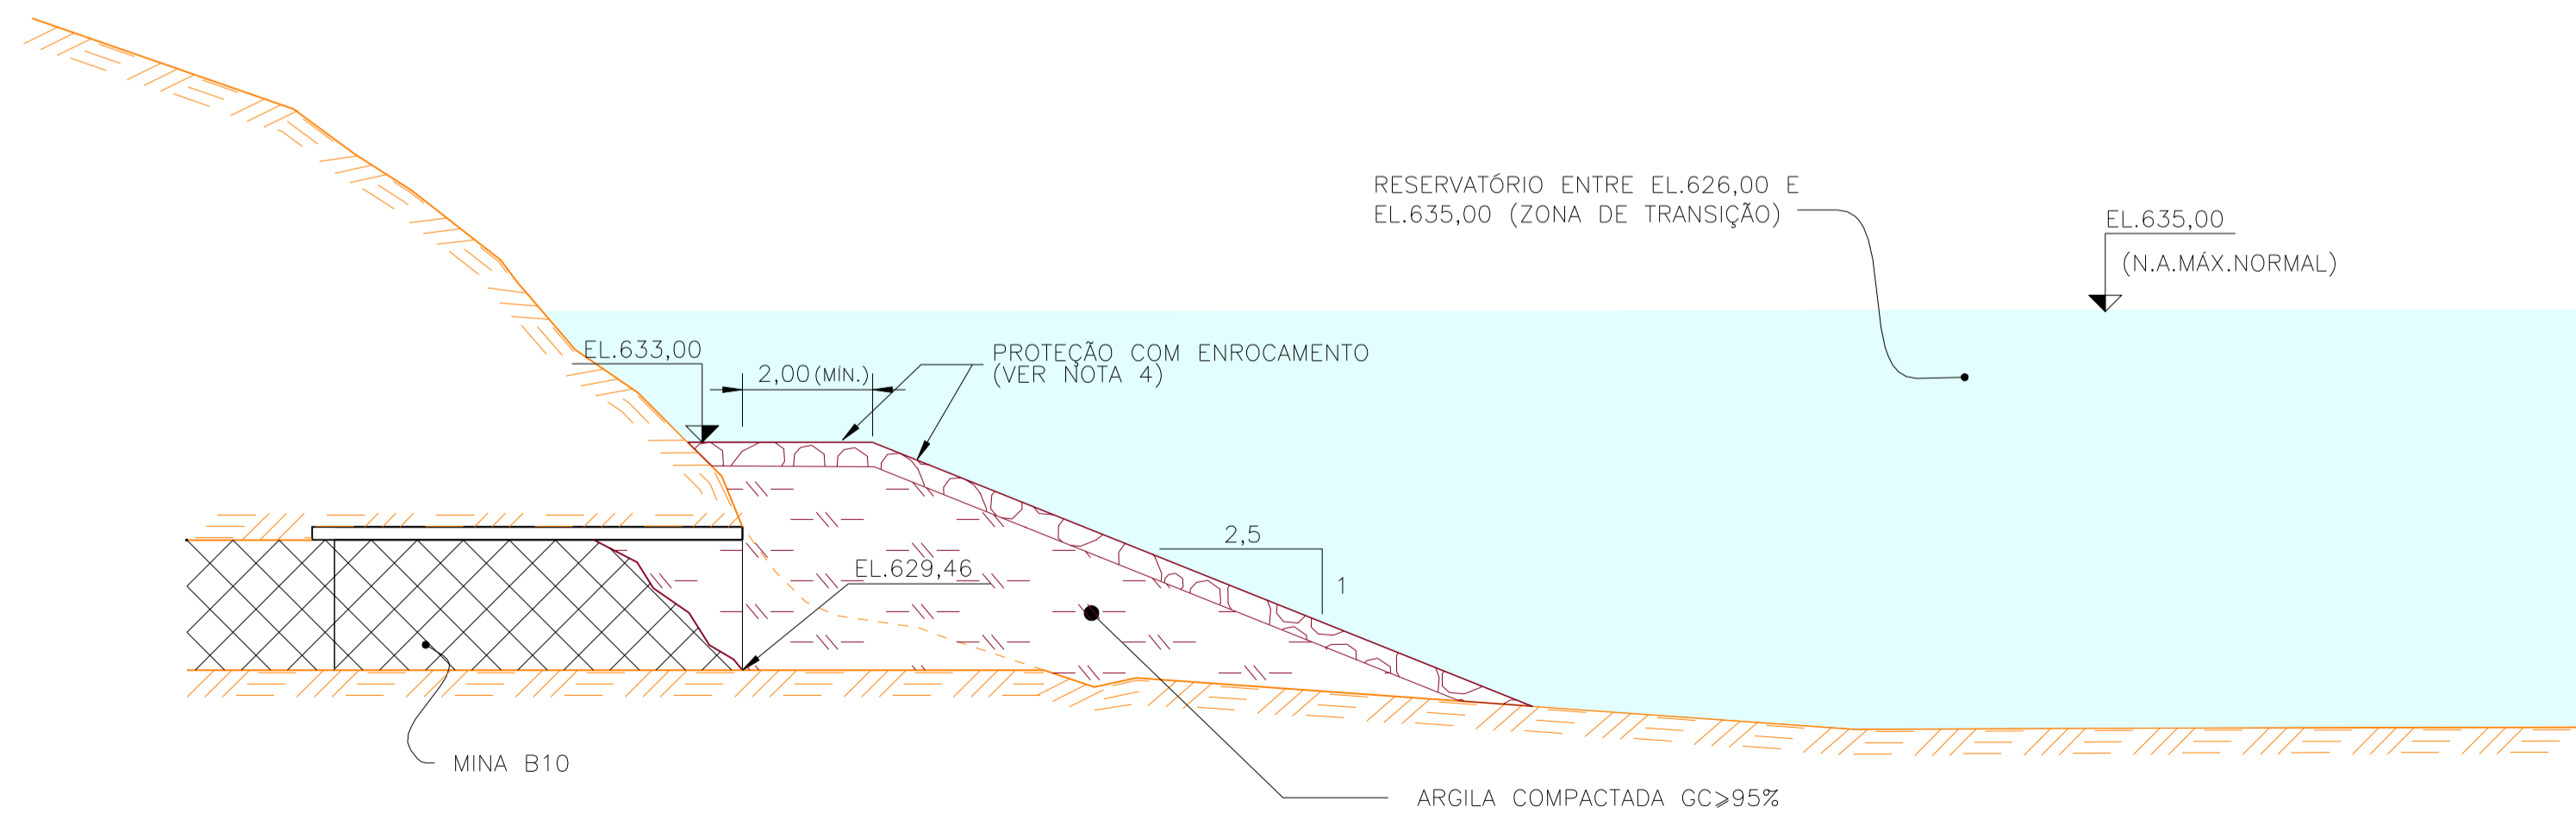


RESERVATÓRIO ENTRE EL.626,00 E EL.635,00 (ZONA DE TRANSIÇÃO)

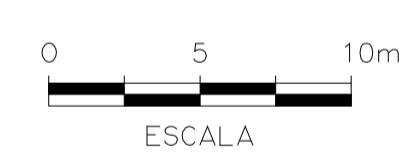


PLANTA

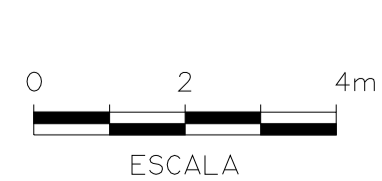

CORTE



LEGENDAS :

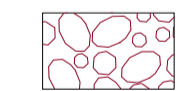-  TRECHO NATURALMENTE ABATIDO, EM FUNÇÃO DO MÉTODO DE ESCAVAÇÃO UTILIZADO.(CÁMARAS E PILARES).
-  ATERRO COMPACTADO.
-  ENROCAMENTO COMPACTADO.

NOTAS :

- 1- TODAS AS ELEVAÇÕES EM METRO, EXECETO ONDE INDICADO.
- 2- DEVERÃO SER FEITAS AS ADAPTAÇÕES NO ATERRO, DE ACORDO COM AS SITUAÇÕES ENCONTRADAS EM CAMPO.
- 3- AS ELEVAÇÕES DEVERÃO SER CONFIRMADAS EM CAMPO.
- 4- NA ZONA DE TRANSIÇÃO DO RESERVATÓRIO (EL.626,00 A EL.635,00) O ATERRO DEVERÁ SER PROTEGIDO COM UMA CAMADA DE 0,50m DE ENROCAMENTO COMPACTADO DE ARENITO OU SILTITO COERENTE.

No.	NATUREZA DA REVISÃO	POR	CONF.	APROV.	DATA



EMPREENDEDOR UHE MAUÁ-RECUPERAÇÃO AMBIENTAL DE MINERAÇÃO

**TAMPONAMENTO DAS MINAS B9 e B10
ARRANJO GERAL
PLANTA E CORTE**

ELAB. ELEUTÉRIO/SÁVIO	VERIF. R. ZORZI	APROV. DENISE/MICHAUD
RESP. TÉCNICO ROBERTO W. SEARA	CREA 17.671-D/PR	DATA SET/2009
Nº CLIENTE	DES. Nº 419-MA-03009	FOLHA INDICADA
ESTE DOCUMENTO É PROPRIEDADE DA COPTEL - NÃO PODE SER TRANSFERIDO OU USADO PARA OUTROS FINS SEM AUTORIZAÇÃO ESCRITA		REVISÃO 0